

- LEGENDA:**
- Î = intrerupator modular
  - M = numar de module
  - h = inaltimea fata de pardoseala finita
  - Corp iluminat suspendat / plafoniera / spot aplicat
  - Corp iluminat aplicat pe perete
  - Banda LED 12V (necesita transformator)
  - Alimentare 220V transformator banda LED
  - Intrerupator cap scara
  - Intrerupator cap cruce

**NOTA:**  
 Aparatul propus este de tip modular  
 Orice neconcordanță între plan și șantier se va soluționa împreună cu beneficiarul  
 Înălțimile sunt date față de cota 0 a pardoselii finisate  
 Izolația propusă în plan este de 10 cm respectiv 5 cm (excepție cei 2 pereți ai bucatăriei, geam și usa intrare unde izolația este de 7 cm)




# CASE 3D - DESIGN INTERIOR SI EXTERIOR

AMENAJARI 3D PENTRU SPATII REZIDENTIALE, BIROURI, SPATII COMERCIALE SAU HORECA

www.case3d.ro | office@case3d.ro | +40723036706

**Nume Client**  
**Plan Electric**  
**Lumini**

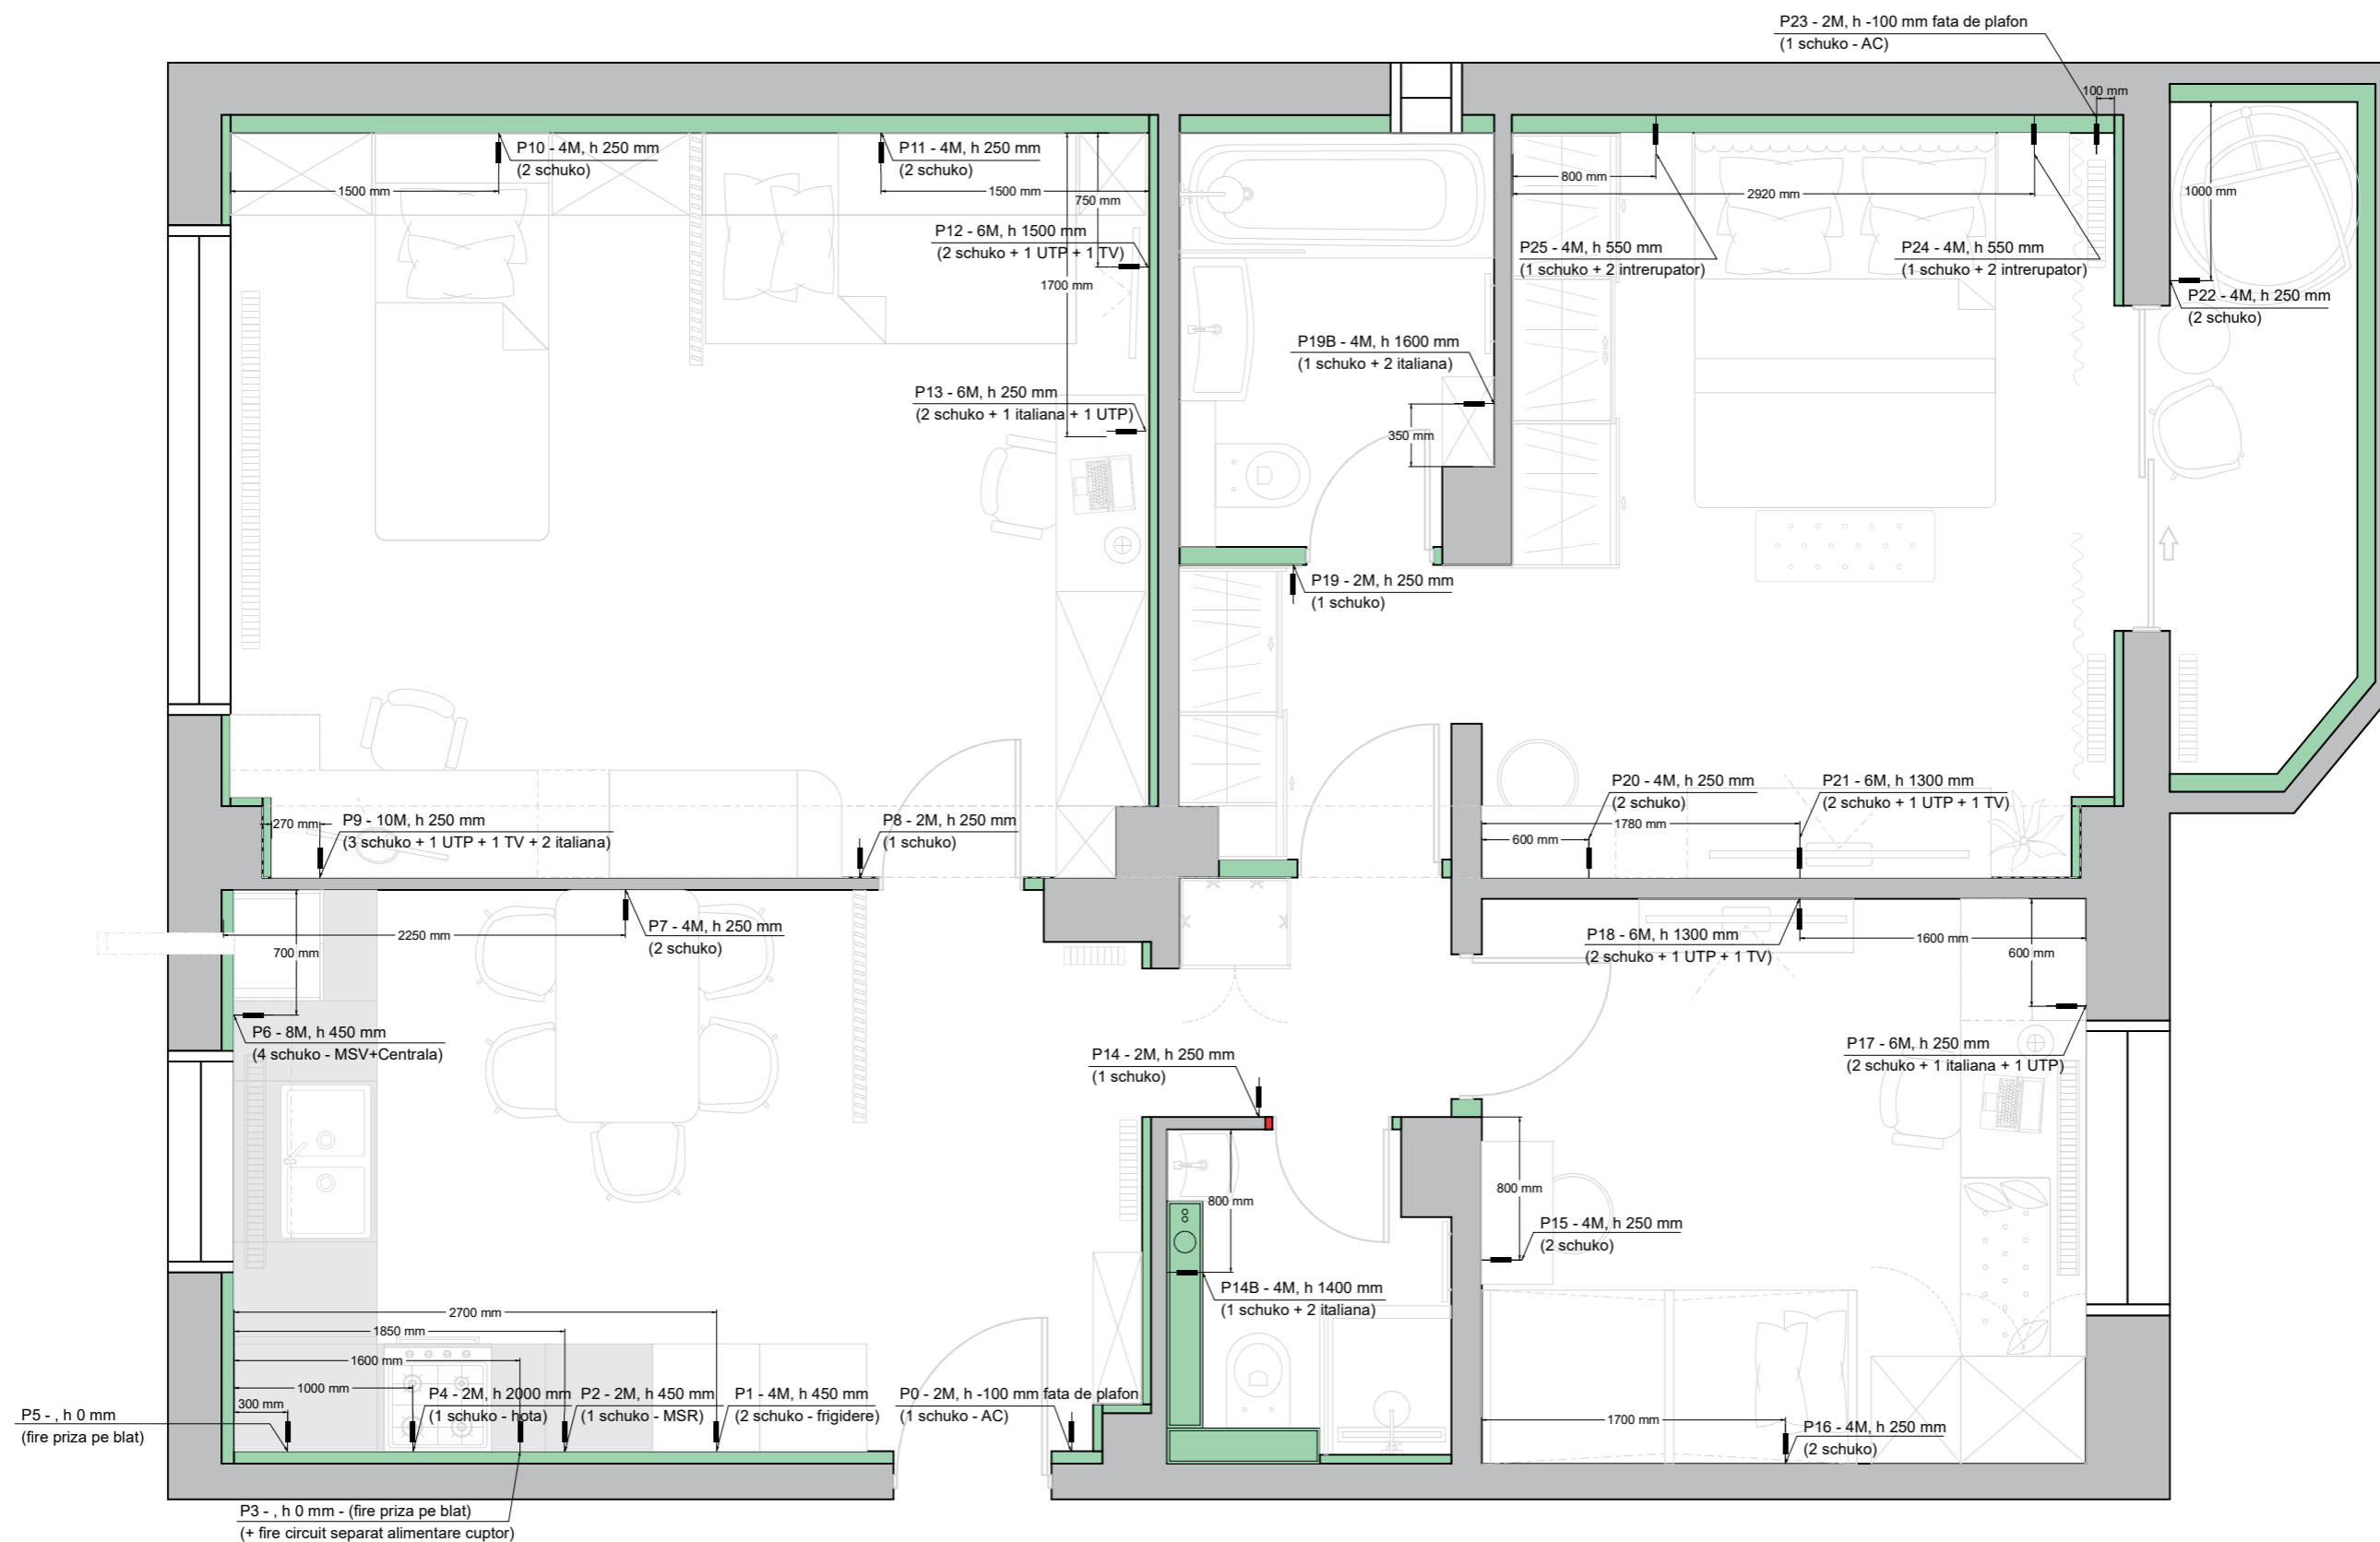

LEGENDA:

P = priza modulara  
 M = numar de module  
 h = inaltimea fata de pardoseala finita  
 UTP = modul priza internet  
 TV = modul priza televizor

NOTA:

Aparatul propus este de tip modular  
 Orice neconcordanță între plan și santier se va soluționa împreună cu beneficiarul  
 Inaltimele sunt date fata de cota 0 a pardoselii finisate  
 Izolatia propusa in plan este de 10 cm respectiv 5 cm (exceptie cei 2 pereti ai bucatariei, geam si usa intrare unde izolatia este de 7 cm)



# CASE 3D - DESIGN INTERIOR SI EXTERIOR

AMENAJARI 3D PENTRU SPATII REZIDENTIALE, BIROURI, SPATII COMERCIALE SAU HORECA

www.case3d.ro | office@case3d.ro | +40723036706

**Nume Client**  
**Plan Electric**  
**Prize**